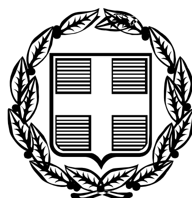


ΕΦΗΜΕΡΙΣ ΤΗΣ ΚΥΒΕΡΝΗΣΕΩΣ

ΤΗΣ ΕΛΛΗΝΙΚΗΣ ΔΗΜΟΚΡΑΤΙΑΣ

ΤΕΥΧΟΣ ΑΝΑΓΚΑΣΤΙΚΩΝ ΑΠΑΛΛΟΤΡΙΩΣΕΩΝ ΚΑΙ ΠΟΛΕΟΔΟΜΙΚΩΝ ΘΕΜΑΤΩΝ **Αρ. Φύλλου 167**

6 Μαΐου 2010

ΠΕΡΙΕΧΟΜΕΝΑ

ΑΠΟΦΑΣΕΙΣ

ΑΠΟΦΑΣΕΙΣ

Αριθμ. 10689 (1)

Προσωρινή Κατάληψη Χώρων για τις ανάγκες κατασκευής του ΜΕΤΡΟ ΘΕΣΣΑΛΟΝΙΚΗΣ Σταθμός «ΒΟΥΛΓΑΡΗ».

Ο ΥΠΟΥΡΓΟΣ
ΥΠΟΔΟΜΩΝ, ΜΕΤΑΦΟΡΩΝ ΚΑΙ ΔΙΚΤΥΩΝ

Έχοντας υπόψη:

1. Το Π.Δ. 63/2005 (ΦΕΚ 98/Α) «Κωδικοποίηση της Νομοθεσίας για την Κυβέρνηση και τα Κυβερνητικά Όργανα»

2. Τον Ν. 1955/91 (ΦΕΚ 112/18.07.91) όπως τροποποιήθηκε με το Ν.3202/2003 (άρθρο 35) περί ιδρύσεως Εταιρείας με την επωνυμία «ΑΤΤΙΚΟ ΜΕΤΡΟ Α.Ε.» και ειδικότερα τα άρθρα έβδομο και δέκατο «Απαλλοτριώσεις» του ιδίου Νόμου.

3. Την Απόφαση Δ16/010/70/Γ/30-1-92 Υπουργού ΠΕ.ΧΩ.Δ.Ε. περί μεταβίβασης δικαιωμάτων και υποχρεώσεων του Δημοσίου στην ΑΤΤΙΚΟ ΜΕΤΡΟ Α.Ε.

4. Την Απόφαση Δ16α/04/226/Γ/19-3-92 Υπουργού ΠΕΧΩΔΕ, περί «καθορισμού καθ' ύλην Τεχνικών Δ/νσεων ΓΓΔΕ αρμοδίων για Τεχνικά Θέματα εποπτείας Νομικών Προσώπων Γ.Γ.Δ.Ε»

5. Το Π.Δ. 189/2009 «Καθορισμός και ανακατανομή αρμοδιοτήτων των Υπουργείων» (με το οποίο από το Υπουργείο Περιβάλλοντος, Ενέργειας και Κλιματικής Αλλαγής μεταφέρονται ως σύνολο αρμοδιοτήτων υπηρεσιών και προσωπικού στο Υπουργείο Υποδομών, Μεταφορών και Δικτύων η Γενική Γραμματεία Δημοσίων Έργων ΦΕΚ 221/5.11.2009 § 2 άρθρο 6).

6. Το με αριθμό πρωτοκόλλου ALX -39258/7.4.2010 έγγραφο της ΑΤΤΙΚΟ ΜΕΤΡΟ Α.Ε. με το οποίο ζητείται η προσωρινή κατάληψη των εκτάσεων με στοιχεία:

- 199Β-199Α-198Α-198-199Β (Εμβαδού Ε=26μ^2), που βρίσκεται επί της οδού Βούλγαρη 24 στο Δήμο Θεσσαλονίκης, όπως φαίνεται στο συνημμένο σχέδιο.

Φερόμενοι ιδιοκτήτες του πιο πάνω χώρου είναι οι: Πίνας Αθανάσιος, Κυράτσου Τριανταφυλλιά, κ.α.

- 198-199-58Α-58Β-57-238-239-240-241-242-243-198 (Εμβαδού Ε=102 μ^2), που βρίσκεται επί της οδού Παπαδάκη 37, στο Δήμο Θεσσαλονίκης, όπως φαίνεται στο συνημμένο σχέδιο.

Φερόμενοι ιδιοκτήτες του πιο πάνω χώρου είναι οι: Τρούλος Κωνσταντίνος, Βαλάτσος Αλέξανδρος, κ.α.

- 57Α-52Α-52-55Β-56-57-57Α (Εμβαδού Ε=30 μ^2), που βρίσκεται επί της οδού Παπαδάκη 39, στο Δήμο Θεσσαλονίκης, όπως φαίνεται στο συνημμένο σχέδιο.

- 52Α-62Α-62-54-53-52-52Α (Εμβαδού Ε=53 μ^2), που βρίσκεται επί της οδού Παπαδάκη 41, στο Δήμο Θεσσαλονίκης, όπως φαίνεται στο συνημμένο σχέδιο.

Φερόμενοι ιδιοκτήτες του πιο πάνω χώρου είναι οι: Ζέρβας Δημήτριος, Πέπος Δημήτριος, Ιωακειμίδης Χρήστος, Χατζησακούλας Δημήτριος, Μυλωνάς Λεωνίδας, Ξενίδης Χρήστος, Ευθυμίου Ευάγγελος, Κυμουρτζάκη Κωνσταντίνα, Κύρκος Στέλιος, Κελεσίδης Θεόδωρος, Τυφούδης Παναγιώτης, Κισούδης Δημήτριος, Βακαλόπουλος Παναγιώτης, κ.α.

- 62Α-62Β-206-62-62Α (Εμβαδού Ε=35 μ^2), που βρίσκεται επί της οδού Παπαδάκη 43, στο Δήμο Θεσσαλονίκης, όπως φαίνεται στο συνημμένο σχέδιο.

Φερόμενοι ιδιοκτήτες του πιο πάνω χώρου είναι οι: Σύλλογος Παραπληγικών Βορείου Ελλάδος, Φωτίου Κυριακή, Καλατζή Ζωή, Φράγκος Βασίλειος, Μανουλτζίδου Ελισσάβετ, Εμμανουηλίδης Νικόλαος, Εμμανουηλίδης Σάββας, κ.α.

- 193Β-183Α-183-193-193Β (Εμβαδού Ε=47 μ^2), που βρίσκεται επί της οδού Παπαδάκη 43, στο Δήμο Θεσσαλονίκης, όπως φαίνεται στο συνημμένο σχέδιο.

Φερόμενοι ιδιοκτήτες του πιο πάνω χώρου είναι οι: Σαλβάρας Χαράλαμπος, Ζουπουνίδης Χαράλαμπος, Θεοδωρίδης Χάρις, Βοσκόπουλος Κωνσταντίνος, κ.α.

- 183Α-179Α-179-183-183Α (Εμβαδού Ε=34 $μ^2$), που βρίσκεται επί της οδού Παπαδάκη 45, στο Δήμο Θεσσαλονίκης, όπως φαίνεται στο συνημμένο σχέδιο.

Φερόμενοι ιδιοκτήτες του πιο πάνω χώρου είναι οι: Χριστομάνος, Αλεπούδης Μιλτιάδης, Οικονόμου Νικόλαος, κ.α.

- 180Α-178Β-178-179-180Α (Εμβαδού Ε=45 $μ^2$), που βρίσκεται επί της οδού Παπαδάκη 47, στο Δήμο Θεσσαλονίκης, όπως φαίνεται στο συνημμένο σχέδιο.

Φερόμενοι ιδιοκτήτες του πιο πάνω χώρου είναι οι: Κρέστα Αθηνά, Μπαρμπούνη Σταματία, Μπαρμπούνη Ελπινίκη, Σαμαρά Αλέκα, Παρλακόγλου Σάββας, Μάνη Περσεφόνη, Σαμαράς Νικόλαος, Σαμαρά Ευγενία, Χατζή Σοφία, κ.α.

- 178Β-178Α-178-178Β (Εμβαδού Ε=6 $μ^2$), που βρίσκεται επί της οδού Παπαδάκη 49, στο Δήμο Θεσσαλονίκης, όπως φαίνεται στο συνημμένο σχέδιο.

Φερόμενοι ιδιοκτήτες του πιο πάνω χώρου είναι οι: Βλατάκη Στυλιανός, Βλατάκη-Μελιούμη Βαρβάρα, κ.α.

- 44-43Β-43Α-44Β-44Α-45Α-45-44 (Εμβαδού Ε=50 $μ^2$), που βρίσκεται επί της οδού Παπαδάκη 30, στο Δήμο Θεσσαλονίκης, όπως φαίνεται στο συνημμένο σχέδιο.

Φερόμενοι ιδιοκτήτες του πιο πάνω χώρου είναι οι: Βεζυρτζής, Μανιάτης Νικόλαος, Κυζερίδης Ιωάννης, Σκουμπρίδης Χρήστος, Κώτικας Ευάγγελος, κ.α.

- 45-45Α-46Α-49Α-49-50Γ-50Β-46-45 (Εμβαδού Ε= 25.50 $μ^2$), που βρίσκεται επί της οδού Βούλγαρη 18, στο Δήμο Θεσσαλονίκης, όπως φαίνεται στο συνημμένο σχέδιο.

Φερόμενοι ιδιοκτήτες του πιο πάνω χώρου είναι οι: Λαρχανίδης Γεώργιος, Κεχαγιάς Μανώλης, Οικονόμου Δημήτρης, Βουτσκίδης Φώτης, Χατζής Παναγιώτης, Αγγελίδης Κωνσταντίνος, Δούτσιος Δημήτρης, Δούτσιος Γεώργιος, κ.α.

- 100-105-104-103-102-101-100 (Εμβαδού Ε=270 $μ^2$), που βρίσκεται επί της οδού Βούλγαρη 14, στο Δήμο Θεσσαλονίκης, όπως φαίνεται στο συνημμένο σχέδιο.

Φερόμενοι ιδιοκτήτες του πιο πάνω χώρου είναι οι: Κωνσταντινίδης Σαμουήλ, Κωνσταντινίδης Κωνσταντίνος, κ.α.

- 38Δ-73-73Α-72-63-43Α-43Β-38Γ-38Β-38Α-38Δ (Εμβαδού Ε=114 $μ^2$), που βρίσκεται επί της οδού Παπαδάκη 32, στο Δήμο Θεσσαλονίκης, όπως φαίνεται στο συνημμένο σχέδιο.

Φερόμενοι ιδιοκτήτες του πιο πάνω χώρου είναι οι: Μπρατίμου Στυλιανή, Βεζυρτζής, Μανιάτης Νικόλαος, Κυζερίδης Ιωάννης, Σκουμπρίδης Χρήστος, Κώτικας Ευάγγελος, κ.α..

- 73-158-158Α-73Α-73 (Εμβαδού Ε= 80$μ^2$), που βρίσκεται επί της οδού Παπαδάκη 34, στο Δήμο Θεσσαλονίκης, όπως φαίνεται στο συνημμένο σχέδιο.

Φερόμενοι ιδιοκτήτες του πιο πάνω χώρου είναι οι: Τσανακλίδης Ιωάννης, Ξανθιώτου Δήμητρα, Βασιλειάδης Αναστάσιος, Ρέββα Ελένη, Αργυρόπουλος Δημήτριος, Κοτρούλη Ευγενία, κ.α..

- 159-164-164Α-159Α-159 (Εμβαδού Ε=56 $μ^2$), που βρίσκεται επί της οδού Παπαδάκη 36, στο Δήμο Θεσσαλονίκης, όπως φαίνεται στο συνημμένο σχέδιο.

Φερόμενοι ιδιοκτήτες του πιο πάνω χώρου είναι οι: Μπούρης Αναστάσιος, Καβαρδίνας Θεόδωρος, Κληρονόμοι Μπουνάνου Χρήστου, κ.α.

- 164-174-174Α-164Α-164 (Εμβαδού Ε=57 $μ^2$), που βρίσκεται επί της οδού Παπαδάκη 38, στο Δήμο Θεσσαλονίκης, όπως φαίνεται στο συνημμένο σχέδιο.

Φερόμενοι ιδιοκτήτες του πιο πάνω χώρου είναι οι: Κανταρτζής Ελευθέριος, Καντερτζής Βασίλειος, Καντερτζή Αγγελική, Καντερτζή Άννα-Μαρία, κ.α.

και επειδή:

Η προσωρινή κατάληψη των υπόψη εκτάσεων κρίνεται αναγκαία για την κατασκευή του Μετρό Θεσσαλονίκης, και ειδικότερα για τις ανάγκες κατασκευής του σταθμού «ΒΟΥΛΓΑΡΗ» και προβλέπεται από τον Ν.1955/91 η κατάληψη χώρων που εμπίπτουν στους σκοπούς της Εταιρείας ΑΤΤΙΚΟ ΜΕΤΡΟ Α.Ε., αποφασίζουμε:

Την προσωρινή κατάληψη των εκτάσεων:

- 199Β-199Α-198Α-198-199Β (Εμβαδού Ε=26$μ^2$), που βρίσκεται επί της οδού Βούλγαρη 24

- 198-199-58Α-58Β-57-238-239-240-241-242-243-198 (Εμβαδού Ε=102 $μ^2$), που βρίσκεται επί της οδού Παπαδάκη 37,

- 57Α-52Α-52-55Β-56-57-57Α (Εμβαδού Ε=30 $μ^2$), που βρίσκεται επί της οδού Παπαδάκη 39,

- 52Α-62Α-62-54-53-52-52Α (Εμβαδού Ε=53 $μ^2$), που βρίσκεται επί της οδού Παπαδάκη 41,

62Α-62Β-206-62-62Α (Εμβαδού Ε=35 $μ^2$), που βρίσκεται επί της οδού Παπαδάκη 43,

- 193Β-183Α-183-193-193Β (Εμβαδού Ε=47 $μ^2$), που βρίσκεται επί της οδού Παπαδάκη 43,

- 183Α-179Α-179-183-183Α (Εμβαδού Ε=34 $μ^2$), που βρίσκεται επί της οδού Παπαδάκη 45,

- 180Α-178Β-178-179-180Α (Εμβαδού Ε=45 $μ^2$), που βρίσκεται επί της οδού Παπαδάκη 47,

- 178Β-178Α-178-178Β (Εμβαδού Ε=6 $μ^2$), που βρίσκεται επί της οδού Παπαδάκη 49,

- 44-43Β-43Α-44Β-44Α-45Α-45-44 (Εμβαδού Ε=50 $μ^2$), που βρίσκεται επί της οδού Παπαδάκη 30,

- 45-45Α-46Α-49Α-49-50Γ-50Β-46-45 (Εμβαδού Ε=25.50 $μ^2$), που βρίσκεται επί της οδού Βούλγαρη 18,

- 100-105-104-103-102-101-100 (Εμβαδού Ε=270 $μ^2$), που βρίσκεται επί της οδού Βούλγαρη 14,

- 38Δ-73-73Α-72-63-43Α-43Β-38Γ-38Β-38Α-38Δ (Εμβαδού Ε=114 $μ^2$), που βρίσκεται επί της οδού Παπαδάκη 32,

- 73-158-158Α-73Α-73 (Εμβαδού Ε=80$μ^2$), που βρίσκεται επί της οδού Παπαδάκη 34,

- 159-164-164Α-159Α-159 (Εμβαδού Ε=56 $μ^2$), που βρίσκεται επί της οδού Παπαδάκη 36,

- 164-174-174Α-164Α-164 (Εμβαδού Ε=57 $μ^2$), που βρίσκεται επί της οδού Παπαδάκη 38,

στο Δήμο Θεσσαλονίκης, όπως φαίνονται στο συνημμένο σχέδιο, το οποίο αποτελεί αναπόσπαστο μέρος της απόφασης αυτής.

Μετά το πέρας των εργασιών οι χώροι να αποδοθούν στους ιδιοκτήτες τους στην κατάσταση που αυτοί βρίσκονται πριν από την κατάληψη. Προς τούτο η ΑΤΤΙΚΟ ΜΕΤΡΟ Α.Ε. να καταγράψει την υφιστάμενη προ της κατάληψης, κατάσταση.

Η κατάληψη θα διαρκέσει μέχρι την ολοκλήρωση του έργου του θέματος.


Η αποζημίωση για την προσωρινή κατάληψη των παραπάνω εκτάσεων θα καθορισθεί όπως προβλέπεται από τις διατάξεις του δεκάτου άρθρου του Ν. 1955/91.

Η απόφαση αυτή να δημοσιευθεί στην Εφημερίδα της Κυβερνήσεως.


Καλλιθέα, 26 Απριλίου 2010


Ο ΥΠΟΥΡΓΟΣ

ΔΗΜΗΤΡΙΟΣ ΡΕΠΠΑΣ

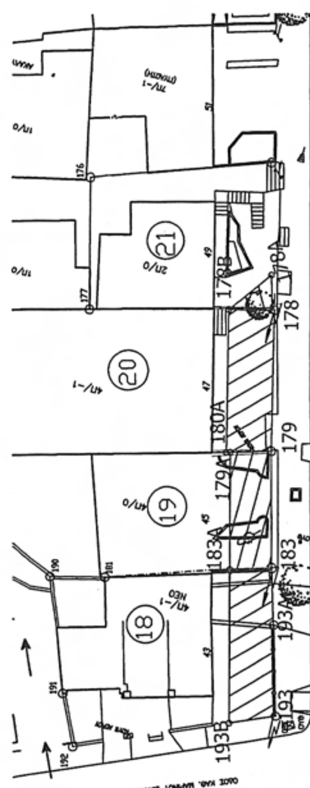


ΕΘΝΙΚΟ ΤΥΠΟΓΡΑΦΕΙΟ
Για τεχνικούς λόγους στο σχεδιάγραμμα,
έγινε σμίκρυνση, κατά ποσοστό 79%
ΟΔΟΣ ΚΑΘΗΓ. ΠΑΠΑ

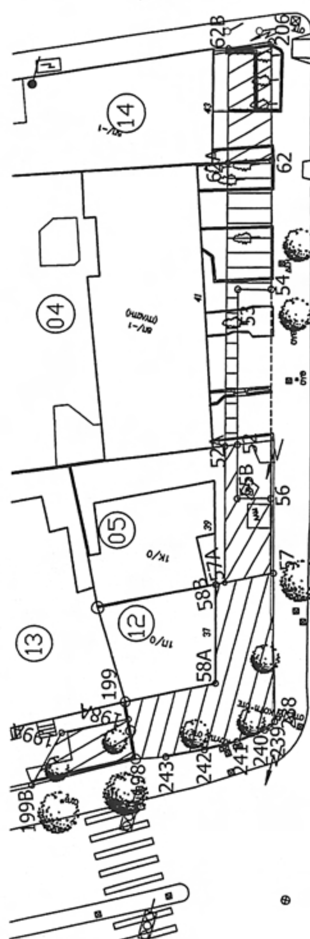
ΟΔΟΣ ΚΑΘΗΓ. ΠΑΠΑΔΑΚΗ

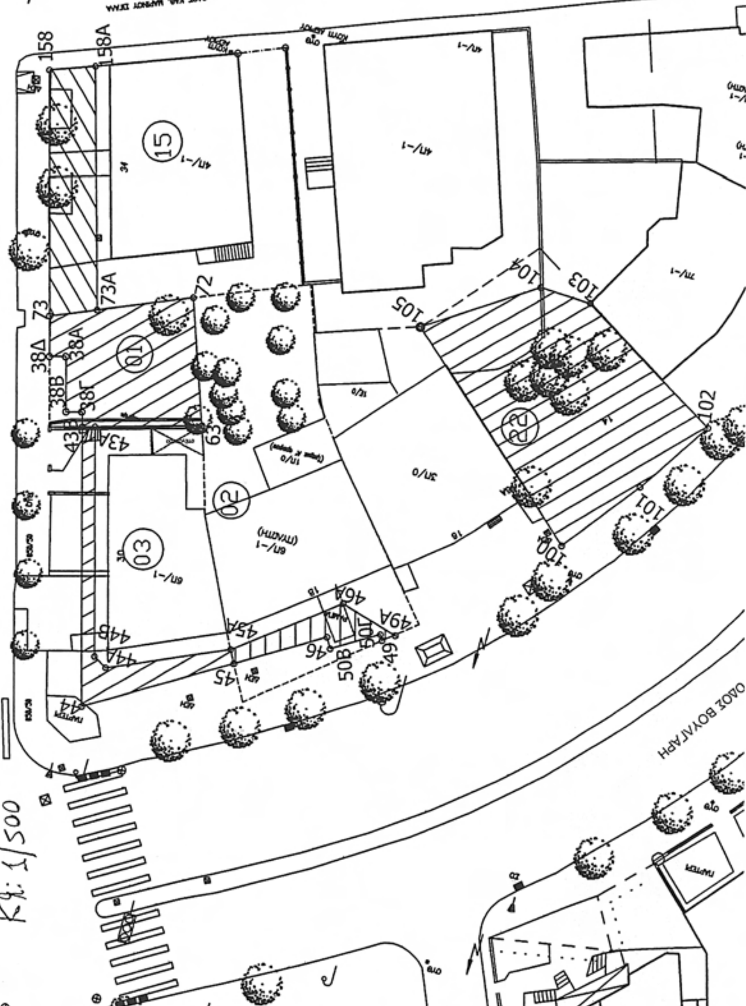

Αριθμ. 10690 (2)

Προσωρινή Κατάληψη Χώρων για τις ανάγκες κατασκευής του ΜΕΤΡΟ ΘΕΣΣΑΛΟΝΙΚΗΣ Σταθμός «ΒΟΥΛΓΑΡΗ».

Ο ΥΠΟΥΡΓΟΣ
ΥΠΟΔΟΜΩΝ, ΜΕΤΑΦΟΡΩΝ ΚΑΙ ΔΙΚΤΥΩΝ

Έχοντας υπόψη:

1. Το Π.Δ. 63/2005 (ΦΕΚ 98/Α) «Κωδικοποίηση της Νομοθεσίας για την Κυβέρνηση και τα Κυβερνητικά Όργανα».

2. Τον Ν. 1955/91 (ΦΕΚ 112/18.07.91) όπως τροποποιήθηκε με το Ν.3202/2003 (άρθρο 35) περί ιδρύσεως Εταιρείας με την επωνυμία «ΑΤΤΙΚΟ ΜΕΤΡΟ Α.Ε.» και ειδικότερα τα άρθρα έβδομο και δέκατο «Απαλλοτριώσεις» του ιδίου Νόμου.

3. Την Απόφαση Δ16/010/70/Γ/30-1-92 Υπουργού ΠΕ.ΧΩ.Δ.Ε. περί μεταβίβασης δικαιωμάτων και υποχρεώσεων του Δημοσίου στην ΑΤΤΙΚΟ ΜΕΤΡΟ Α.Ε.

4. Την Απόφαση Δ16α/04/226/Γ/19-3-92 Υπουργού ΠΕΧΩΔΕ, περί «καθορισμού καθ' ύλην Τεχνικών Δ/νσεων ΓΓΔΕ αρμοδίων για Τεχνικά Θέματα εποπτείας Νομικών Προσώπων Γ.Γ.Δ.Ε».

5. Το Π.Δ. 189/2009 «Καθορισμός και ανακατανομή αρμοδιοτήτων των Υπουργείων» (με το οποίο από το Υπουργείο Περιβάλλοντος, Ενέργειας και Κλιματικής Αλλαγής μεταφέρονται ως σύνολο αρμοδιοτήτων υπηρεσιών και προσωπικού στο Υπουργείο Υποδομών, Μεταφορών και Δικτύων η Γενική Γραμματεία Δημοσίων Έργων ΦΕΚ 221/5.11.2009 § 2 άρθρο 6).

6. Το με αριθμό πρωτοκόλλου ALX -39259/7.4.2010 έγγραφο της ΑΤΤΙΚΟ ΜΕΤΡΟ Α.Ε. με το οποίο ζητείται η προσωρινή κατάληψη των εκτάσεων με στοιχεία:

- 112-117-116-115-114-113-113΄-112΄-112 (Εμβαδού Ε=234 $μ^2$), που βρίσκεται επί της οδού Παπαδάκη 61 στο Δήμο Θεσσαλονίκης, όπως φαίνεται στο συνημμένο σχέδιο. Φερόμενοι ιδιοκτήτες του πιο πάνω χώρου είναι οι: Δήμος Θεσσαλονίκης, κ.α.

- 106-111-110-109-108-107-106 (Εμβαδού Ε=469 $μ^2$), που βρίσκεται επί της οδού Παπαδάκη 42, στο Δήμο Θεσσαλονίκης, όπως φαίνεται στο συνημμένο σχέδιο.

Φερόμενοι ιδιοκτήτες του πιο πάνω χώρου είναι οι: Δήμος Θεσσαλονίκης, κ.α.

και επειδή:

Η προσωρινή κατάληψη των υπόψη εκτάσεων κρίνεται αναγκαία για την κατασκευή του Μετρό Θεσσαλονίκης, και ειδικότερα για τις ανάγκες κατασκευής του σταθμού «ΒΟΥΛΓΑΡΗ» και προβλέπεται από τον Ν. 1955/91 η κατάληψη χώρων που εμπίπτουν στους σκοπούς της Εταιρείας ΑΤΤΙΚΟ ΜΕΤΡΟ Α.Ε., αποφασίζουμε:

Την προσωρινή κατάληψη των εκτάσεων:

- 112-117-116-115-114-113-113΄-112΄-112 (Εμβαδού Ε=234$μ^2$), που βρίσκεται επί της οδού Παπαδάκη 61,

- 106-111-110-109-108-107-106 (Εμβαδού Ε=469 $μ^2$), που βρίσκεται επί της οδού Παπαδάκη 42,

στο Δήμο Θεσσαλονίκης, όπως φαίνονται στο συνημμένο σχέδιο, το οποίο αποτελεί αναπόσπαστο μέρος της απόφασης αυτής.

Μετά το πέρας των εργασιών οι χώροι να αποδοθούν στους ιδιοκτήτες τους στην κατάσταση που αυτοί βρίσκονται πριν από την κατάληψη. Προς τούτο η ΑΤΤΙΚΟ ΜΕΤΡΟ Α.Ε. να καταγράψει την υφιστάμενη προ της κατάληψης, κατάσταση.

Η κατάληψη θα διαρκέσει μέχρι την ολοκλήρωση του έργου του θέματος.


Η αποζημίωση για την προσωρινή κατάληψη των παραπάνω εκτάσεων θα καθορισθεί όπως προβλέπεται από τις διατάξεις του δεκάτου άρθρου του Ν. 1955/91.


Η απόφαση αυτή να δημοσιευθεί στην Εφημερίδα της Κυβερνήσεως.

Καλλιθέα, 26 Απριλίου 2010

Ο ΥΠΟΥΡΓΟΣ

ΔΗΜΗΤΡΙΟΣ ΡΕΠΠΑΣ

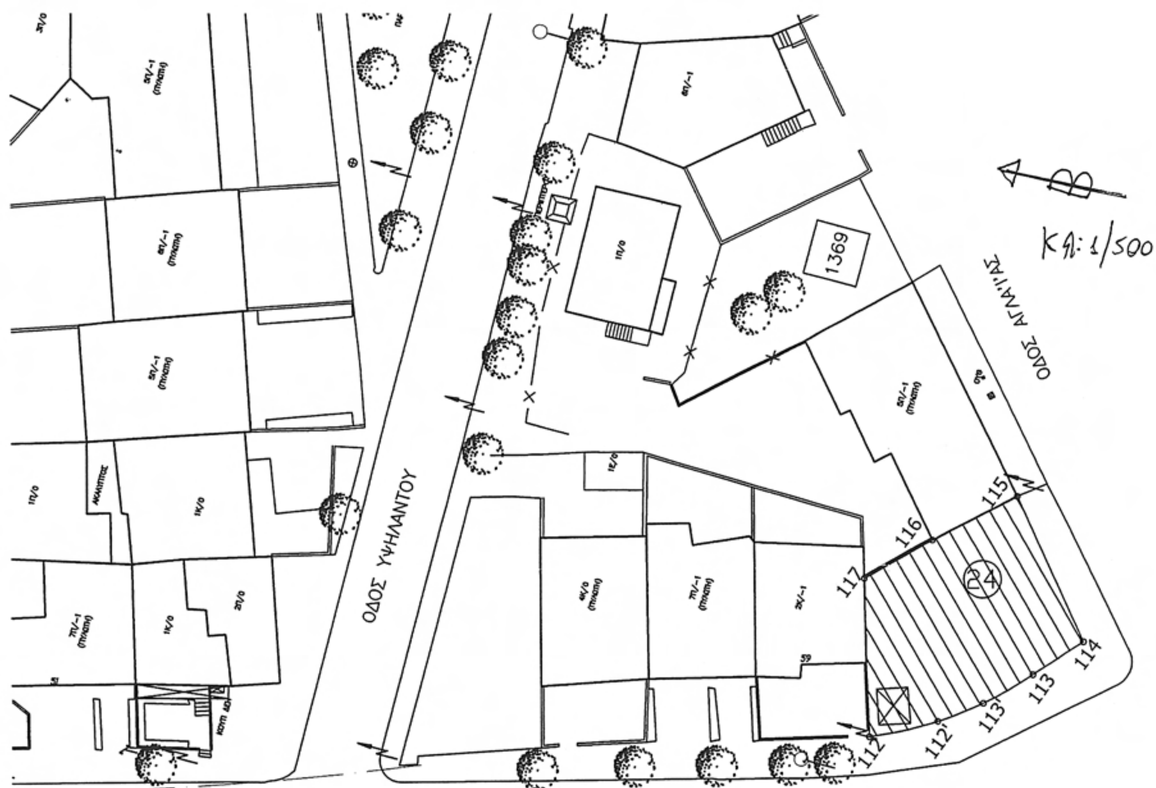

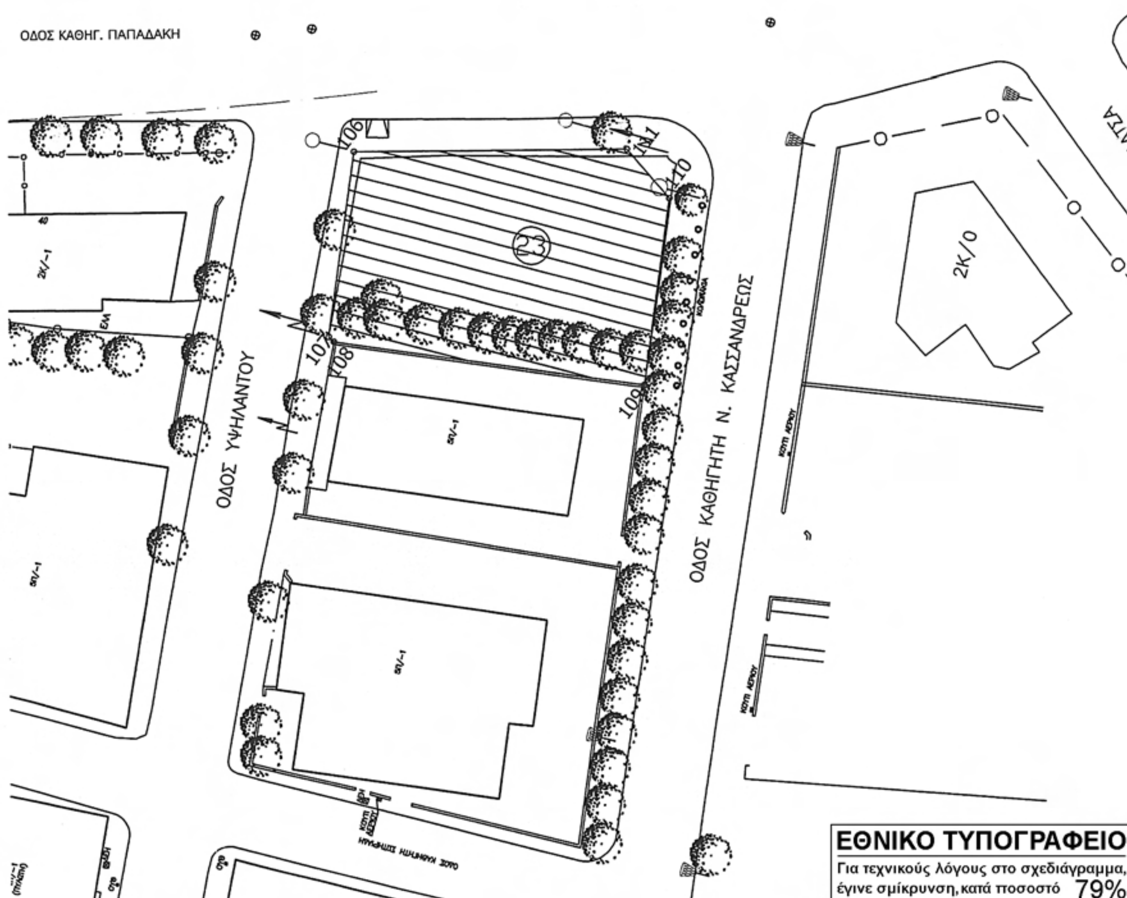

ΕΘΝΙΚΟ ΤΥΠΟΓΡΑΦΕΙΟ
Για τεχνικούς λόγους στο σχεδιάγραμμα, έγινε σμίκρυνση, κατά ποσοστό 79%

Αριθμ. 10688 (3)

Προσωρινή Κατάληψη Χώρων για τις ανάγκες κατασκευής του ΜΕΤΡΟ ΘΕΣΣΑΛΟΝΙΚΗΣ Σταθμός «ΒΟΥΛΓΑΡΗ».

**Ο ΥΠΟΥΡΓΟΣ
ΥΠΟΔΟΜΩΝ, ΜΕΤΑΦΟΡΩΝ ΚΑΙ ΔΙΚΤΥΩΝ**

Έχοντας υπόψη:

1. Το Π.Δ. 63/2005 (ΦΕΚ 98/Α) «Κωδικοποίηση της Νομοθεσίας για την Κυβέρνηση και τα Κυβερνητικά Όργανα»

2. Τον Ν. 1955/91 (ΦΕΚ 112/18.07.91) όπως τροποποιήθηκε με το Ν.3202/2003 (άρθρο 35) περί ιδρύσεως Εταιρείας με την επωνυμία «ΑΤΤΙΚΟ ΜΕΤΡΟ Α.Ε.» και ειδικότερα τα άρθρα έβδομο και δέκατο «Απαλλοτριώσεις» του ιδίου Νόμου.

3. Την Απόφαση Δ16/010/70/Γ/30-1-92 Υπουργού ΠΕ.ΧΩ.Δ.Ε. περί μεταβίβασης δικαιωμάτων και υποχρεώσεων του Δημοσίου στην ΑΤΤΙΚΟ ΜΕΤΡΟ Α.Ε.

4. Την Απόφαση Δ16α/04/226/Γ/19-3-92 Υπουργού ΠΕ.ΧΩ.Δ.Ε., περί «καθορισμού καθ' ύλην Τεχνικών Δ/νσεων ΓΓΔΕ αρμοδίων για Τεχνικά Θέματα εποπτείας Νομικών Προσώπων Γ.Γ.Δ.Ε».

5. Το Π.Δ. 189/2009 «Καθορισμός και ανακατανομή αρμοδιοτήτων των Υπουργείων» (με το οποίο από το Υπουργείο Περιβάλλοντος, Ενέργειας και Κλιματικής Αλλαγής μεταφέρονται ως σύνολο αρμοδιοτήτων υπηρεσιών και προσωπικού στο Υπουργείο Υποδομών, Μεταφορών και Δικτύων η Γενική Γραμματεία Δημοσίων Έργων ΦΕΚ 221/5.11.2009 § 2 άρθρο 6).

6. Το με αριθμό πρωτοκόλλου ALX -39257/7.4.2010 έγγραφο της ΑΤΤΙΚΟ ΜΕΤΡΟ Α.Ε. με το οποίο ζητείται η προσωρινή κατάληψη των εκτάσεων με στοιχεία:

- 12Α-13Β-11-10-15Β-20Β-8Α-12Α (Εμβαδού Ε=23μ^2), που βρίσκεται επί της οδού Βούλγαρη 21-23 στο Δήμο Θεσσαλονίκης, όπως φαίνεται στο συνημμένο σχέδιο.

Φερόμενοι ιδιοκτήτες του πιο πάνω χώρου είναι οι: Κατσής Αθανάσιος, Βαπόρης Γεώργιος, Βενέτης Δημήτρης, Πούφτης Ιωάννης, Παπαευσταθίου Ευαγγελία, Λασκαρίδης Νικόλαος, Κεραμιδά Δήμητρα, Στεργιόπουλος Νικόλαος, Κοσμόγλου Σωτήρης, Καρασμάνης Γεώργιος, Ζαραλής Αναστάσιος, Καρανίκας Θανάσης, Ποζίδου Σταύρος, Ζαΐμης Ιωάννης Φραντζής, κ.α.

- 20Α-84Γ-84Β-84Α-83-21-20-20Α (Εμβαδού Ε=174μ^2), που βρίσκεται επί της οδού Παπαδάκη 20-26, στο Δήμο Θεσσαλονίκης, όπως φαίνεται στο συνημμένο σχέδιο.

Φερόμενοι ιδιοκτήτες του πιο πάνω χώρου είναι οι: Πενόγλου Γεωργία, Κωστίδης, Περτσινίδου Καλιόπη, Ταλτοπούλου, Δούμπλιου Κ., Γρηγορίου Αχιλλέας, Παλαιοχωρίτου, Κεχρόγλου Χρηστίδης Χρήστος, Σαρογλίδου Ελισσάβετ, Παπαδοπούλου, Δημόγλου Νικόλαος, Ρούσος Κωνσταντίνος, Σουλτογιάννη Αγγελική, Καρράς, Κυρτζάνη, Περτσινίδου Σταύρος, Αβραμίδου Νανά, Καλαϊτζής, Καλίδου Νικολέτα, Βροχίδης Μανώλης, Τσιρπινίδης Χρήστος, Ρεϊζόπουλος, Παπαδόπουλος Ιωσήφ, Τσετίνης, Παπαδοπούλου, Ρεϊσόγλου Μαρία, Τζώγα Αναστασία, Καμπούρος Αλέξανδρος, Χρηστίδης Κωνσταντίνος, Παλαιοχωρίτης Κωνσταντίνος, Παπαβασιλείου Κατ., Κωττής Τριαντάφυλλος, Γκίνης Δημήτριος, Υφαντή Ελένη, Μακρής Γεώργιος, Υφαντής Ιωάννης, Χαραλαμπίδου, κ.α.

και επειδή:

Η προσωρινή κατάληψη των υπόψη εκτάσεων κρίνεται αναγκαία για την κατασκευή του Μετρό Θεσσαλονίκης, και ειδικότερα για τις ανάγκες κατασκεής του σταθμού «ΒΟΥΛΓΑΡΗ» και προβλέπεται από τον Ν. 1955/91 η κατάληψη χώρων που εμπίπτουν στους σκοπούς της Εταιρείας ΑΤΤΙΚΟ ΜΕΤΡΟ Α.Ε., αποφασίζουμε:

Την προσωρινή κατάληψη των εκτάσεων:

- 12Α-13Β-11-10-15Β-20Β-8Α-12Α (Εμβαδού Ε=23μ^2), που βρίσκεται επί της οδού Βούλγαρη 21-23,

- 20Α-84Γ-84Β-84Α-83-21-20-20Α (Εμβαδού Ε=174μ^2), που βρίσκεται επί της οδού Παπαδάκη 20-26,

στο Δήμο Θεσσαλονίκης, όπως φαίνονται στο συνημμένο σχέδιο, το οποίο αποτελεί αναπόσπαστο μέρος της απόφασης αυτής.

Μετά το πέρας των εργασιών οι χώροι να αποδοθούν στους ιδιοκτήτες τους στην κατάσταση που αυτοί βρίσκονται πριν από την κατάληψη. Προς τούτο η ΑΤΤΙΚΟ ΜΕΤΡΟ Α.Ε. να καταγράψει την υφιστάμενη προ της κατάληψης, κατάσταση.

Η κατάληψη θα διαρκέσει μέχρι την ολοκλήρωση του έργου του θέματος.


Η αποζημίωση για την προσωρινή κατάληψη των παραπάνω εκτάσεων θα καθορισθεί όπως προβλέπεται από τις διατάξεις του δεκάτου άρθρου του Ν. 1955/91.

Η απόφαση αυτή να δημοσιευθεί στην Εφημερίδα της Κυβερνήσεως.

Καλλιθέα, 26 Απριλίου 2010

Ο ΥΠΟΥΡΓΟΣ

ΔΗΜΗΤΡΙΟΣ ΡΕΠΠΑΣ

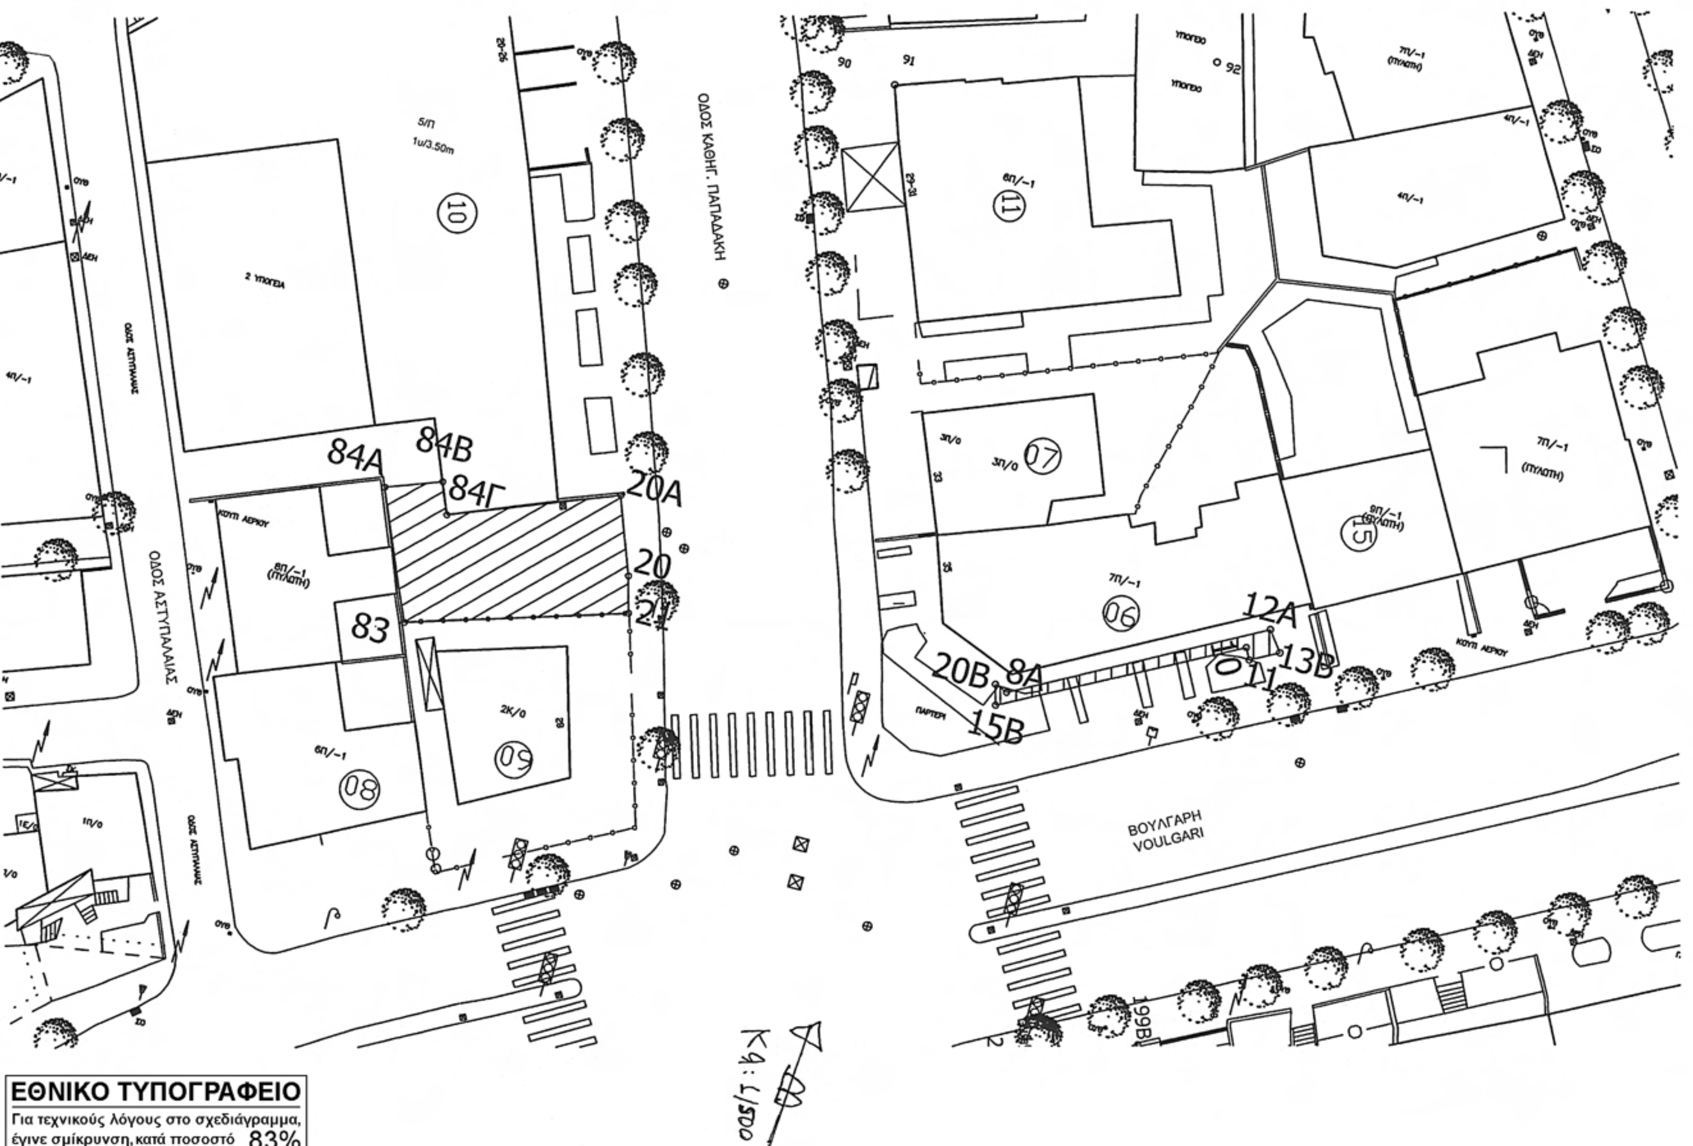
ΟΔΟΣ ΚΑΘΗΓ. ΠΑΠΑΔΑΚΗ
ΟΔΟΣ ΑΣΤΥΠΑΛΑΙΑΣ
ΒΟΥΛΓΑΡΗ
VOULGARI
84Α
84Β
84Γ
20Α
20
21
83
12Α
13Β
11
20Β
8Α
15Β
199Β
Κλ: 1/500
ΕΘΝΙΚΟ ΤΥΠΟΓΡΑΦΕΙΟ
Για τεχνικούς λόγους στο σχεδιάγραμμα,
έγινε σμίκρυνση, κατά ποσοστό 83%

ΕΘΝΙΚΟ ΤΥΠΟΓΡΑΦΕΙΟ

ΕΦΗΜΕΡΙΣ ΤΗΣ ΚΥΒΕΡΝΗΣΕΩΣ

ΠΕΡΙΦΕΡΕΙΑΚΑ ΓΡΑΦΕΙΑ ΠΩΛΗΣΗΣ Φ.Ε.Κ.

ΘΕΣΣΑΛΟΝΙΚΗ - Βασ. Όλγας 227	**23104 23956**	**ΛΑΡΙΣΑ** - Διοικητήριο	**2410 597449**
ΠΕΙΡΑΙΑΣ - Ευριπίδου 63	**210 4135228**	**ΚΕΡΚΥΡΑ** - Σαμαρά 13	**26610 89122**
ΠΑΤΡΑ - Κορίνθου 327	**2610 638109**	**ΗΡΑΚΛΕΙΟ** - Πεδιάδος 2	**2810 300781**
ΙΩΑΝΝΙΝΑ - Διοικητήριο	**26510 87215**	**ΜΥΤΙΛΗΝΗ** - Πλ. Κωνσταντινουπόλεως 1	**22510 46654**
ΚΟΜΟΤΗΝΗ - Δημοκρατίας 1	**25310 22858**		

ΤΙΜΗ ΠΩΛΗΣΗΣ ΦΥΛΛΩΝ ΤΗΣ ΕΦΗΜΕΡΙΔΟΣ ΤΗΣ ΚΥΒΕΡΝΗΣΕΩΣ

Σε έντυπη μορφή

- Για τα Φ.Ε.Κ. από 1 μέχρι 16 σελίδες σε 1 €, προσαυξανόμενη κατά 0,20 € για κάθε επιπλέον οκτασέλιδο ή μέρος αυτού.
- Για τα φωτοαντίγραφα Φ.Ε.Κ. σε 0,15 € ανά σελίδα.

Σε μορφή DVD/CD

Τεύχος	Ετήσια έκδοση	Τριμηνιαία έκδοση	Μηνιαία έκδοση
Α΄	150 €	40 €	15 €
Β΄	300 €	80 €	30 €
Γ΄	50 €	-	-
Υ.Ο.Δ.Δ.	50 €	-	-
Δ΄	110 €	30 €	-

Τεύχος	Ετήσια έκδοση	Τριμηνιαία έκδοση	Μηνιαία έκδοση
Α.Α.Π.	110 €	30 €	-
Ε.Β.Ι.	100 €	-	-
Α.Ε.Δ.	5 €	-	-
Δ.Δ.Σ.	200 €	-	20 €
Α.Ε. - Ε.Π.Ε. και **Γ.Ε.ΜΗ.**	-	-	100 €

- Η τιμή πώλησης μεμονωμένων Φ.Ε.Κ. σε μορφή cd-rom από εκείνα που διατίθενται σε ψηφιακή μορφή και μέχρι 100 σελίδες, σε 5 € προσαυξανόμενη κατά 1 € ανά 50 σελίδες.
- Η τιμή πώλησης σε μορφή cd-rom/dvd, δημοσιευμάτων μιας εταιρείας στο τεύχος Α.Ε.-Ε.Π.Ε. και Γ.Ε.ΜΗ. σε 5 € ανά έτος.

ΠΑΡΑΓΓΕΛΙΑ ΚΑΙ ΑΠΟΣΤΟΛΗ Φ.Ε.Κ.: Τηλεφωνικά: 210 4071010 - fax: 210 4071010 - internet: http://www.et.gr

ΕΤΗΣΙΕΣ ΣΥΝΔΡΟΜΕΣ Φ.Ε.Κ.

Τεύχος	Έντυπη μορφή	Ψηφιακή Μορφή
Α΄	225 €	190 €
Β΄	320 €	225 €
Γ΄	65 €	Δωρεάν
Υ.Ο.Δ.Δ.	65 €	Δωρεάν
Δ΄	160 €	80 €
Α.Α.Π.	160 €	80 €
Ε.Β.Ι.	65 €	33 €

Τεύχος	Έντυπη μορφή	Ψηφιακή Μορφή
Α.Ε.Δ.	10 €	Δωρεάν
Α.Ε. - Ε.Π.Ε. και **Γ.Ε.ΜΗ.**	2.250 €	645 €
Δ.Δ.Σ.	225 €	95 €
Α.Σ.Ε.Π.	70€	Δωρεάν
Ο.Π.Κ.	-	Δωρεάν
Α΄+ Β΄+ Δ΄ + Α.Α.Π.	-	450 €

- Το τεύχος Α.Σ.Ε.Π. (έντυπη μορφή) θα αποστέλλεται σε συνδρομητές ταχυδρομικά, με την επιβάρυνση των 70 €, ποσό το οποίο αφορά τα ταχυδρομικά έξοδα.
- Για την παροχή πρόσβασης μέσω διαδικτύου σε Φ.Ε.Κ. προηγούμενων ετών και συγκεκριμένα στα τεύχη: **α)** Α, Β, Δ, Α.Α.Π., Ε.Β.Ι. και Δ.Δ.Σ., η τιμή προσαυξάνεται, πέραν του ποσού της ετήσιας συνδρομής του 2007, κατά 40 € ανά έτος και ανά τεύχος και **β)** για το τεύχος Α.Ε.-Ε.Π.Ε. & Γ.Ε.ΜΗ., κατά 60 € ανά έτος παλαιότητας.

* Η καταβολή γίνεται σε όλες τις Δημόσιες Οικονομικές Υπηρεσίες (Δ.Ο.Υ.). Το πρωτότυπο διπλότυπο (έγγραφο αριθμ. πρωτ. 9067/28.2.2005 2η Υπηρεσία Επιτρόπου Ελεγκτικού Συνεδρίου) με φροντίδα των ενδιαφερομένων, πρέπει να αποστέλλεται ή να κατατίθεται στο Εθνικό Τυπογραφείο (Καποδιστρίου 34, Τ.Κ. 104 32 Αθήνα).

* Σημειώνεται ότι φωτοαντίγραφα διπλοτύπων, ταχυδρομικές Επιταγές για την εξόφληση της συνδρομής, δεν γίνονται δεκτά και θα επιστρέφονται.

* Οι οργανισμοί τοπικής αυτοδιοίκησης, τα νομικά πρόσωπα δημοσίου δικαίου, τα μέλη της Ένωσης Ιδιοκτητών Ημερησίου Τύπου Αθηνών και Επαρχίας, οι τηλεοπτικοί και ραδιοφωνικοί σταθμοί, η Ε.Σ.Η.Ε.Α., τα τριτοβάθμια συνδικαλιστικά Όργανα και οι τριτοβάθμιες επαγγελματικές ενώσεις δικαιούνται έκπτωσης πενήντα τοις εκατό (50%) επί της ετήσιας συνδρομής (τρέχον έτος + παλαιότητα).

* Το ποσό υπέρ Τ.Α.Π.Ε.Τ. [5% επί του ποσού συνδρομής (τρέχον έτος + παλαιότητα)], καταβάλλεται ολόκληρο (Κ.Α.Ε. 3512) και υπολογίζεται πριν την έκπτωση.

* Στην Ταχυδρομική συνδρομή του τεύχους Α.Σ.Ε.Π. δεν γίνεται έκπτωση.

Πληροφορίες για δημοσιεύματα που καταχωρούνται στα Φ.Ε.Κ. στο τηλ.: 210 5279000.
Φωτοαντίγραφα παλαιών Φ.Ε.Κ.: Μάρνη 8 τηλ.: 210 8220885, 210 8222924, 210 5279050.
Οι πολίτες έχουν τη δυνατότητα ελεύθερης ανάγνωσης των δημοσιευμάτων που καταχωρούνται σε όλα τα τεύχη της Εφημερίδας της Κυβερνήσεως πλην εκείνων που καταχωρούνται στο τεύχος Α.Ε.-Ε.Π.Ε και Γ.Ε.ΜΗ., από την ιστοσελίδα του Εθνικού Τυπογραφείου (www.et.gr).

Οι υπηρεσίες εξυπηρέτησης πολιτών λειτουργούν καθημερινά από 08:00 μέχρι 13:00



ΑΠΟ ΤΟ ΕΘΝΙΚΟ ΤΥΠΟΓΡΑΦΕΙΟ
ΚΑΠΟΔΙΣΤΡΙΟΥ 34 * ΑΘΗΝΑ 104 32 * ΤΗΛ. 210 52 79 000 * FAX 210 52 21 004
ΗΛΕΚΤΡΟΝΙΚΗ ΔΙΕΥΘΥΝΣΗ: http://www.et.gr – e-mail: webmaster.et@et.gr